

**Nota :**  
 Alignement de la voirie non délivré à ce jour.  
 Les superficies mentionnées sont des superficies environ.  
 Les superficies définitives seront arrêtées après réalisation du lotissement, bornage des lots et calcul exact.  
 Les superficies définitives attribuées pourront subir des variations par rapport aux superficies indiquées ci-dessus avec un minimum de 600m<sup>2</sup>.

DEPARTEMENT DE L'ISERE  
 COMMUNE D' HUEZ-EN-OISANS  
 Station de l'Alpe d'Huez  
 Sections C, AC, AD, AE

Association Foncière Urbaine  
 des Chances et Passeaux


PROJET DE LOTISSEMENT

PLAN MASSE  
 Secteur des Chances  
 (Pièce A4)

Planche 2  
 Planche 1

ECHELLE 1/500  
 Planimétrie rattachée au système Lambert III  
 Altimétrie rattachée au NGF type normal

| DOSSIER   | NUMERO PLAN   | DRESSE LE  |   |
|---|---|--|---|
| 57008 / 1 DOSSIER DE LOTISSEMENT  | A4_plan masse.dwg   | Décembre 2007  |   |
| Lotisseur :   | Urbaniste :   | Bureau d'études VRD :  | Géomètre expert :   |
| AFU Chances et Passeaux<br>BP 15<br>38750 l'ALPE D'HUEZ<br>afu.chances-passeaux@orange.fr | Atelier 2<br>80 place des passages<br>38920 CROLLES<br>atelier-2@wanadoo.fr | ALP ETUDES Ingénieurs Conseils<br>Centre Alpe<br>137 rue Mayoussard<br>38430 MOIRANS<br>alpetudes@alpetudes.fr | Cabinet SEINTURIER<br>1 rue Louise Michel<br>38100 GRENOBLE<br>seinturier-geometre@wanadoo.fr |

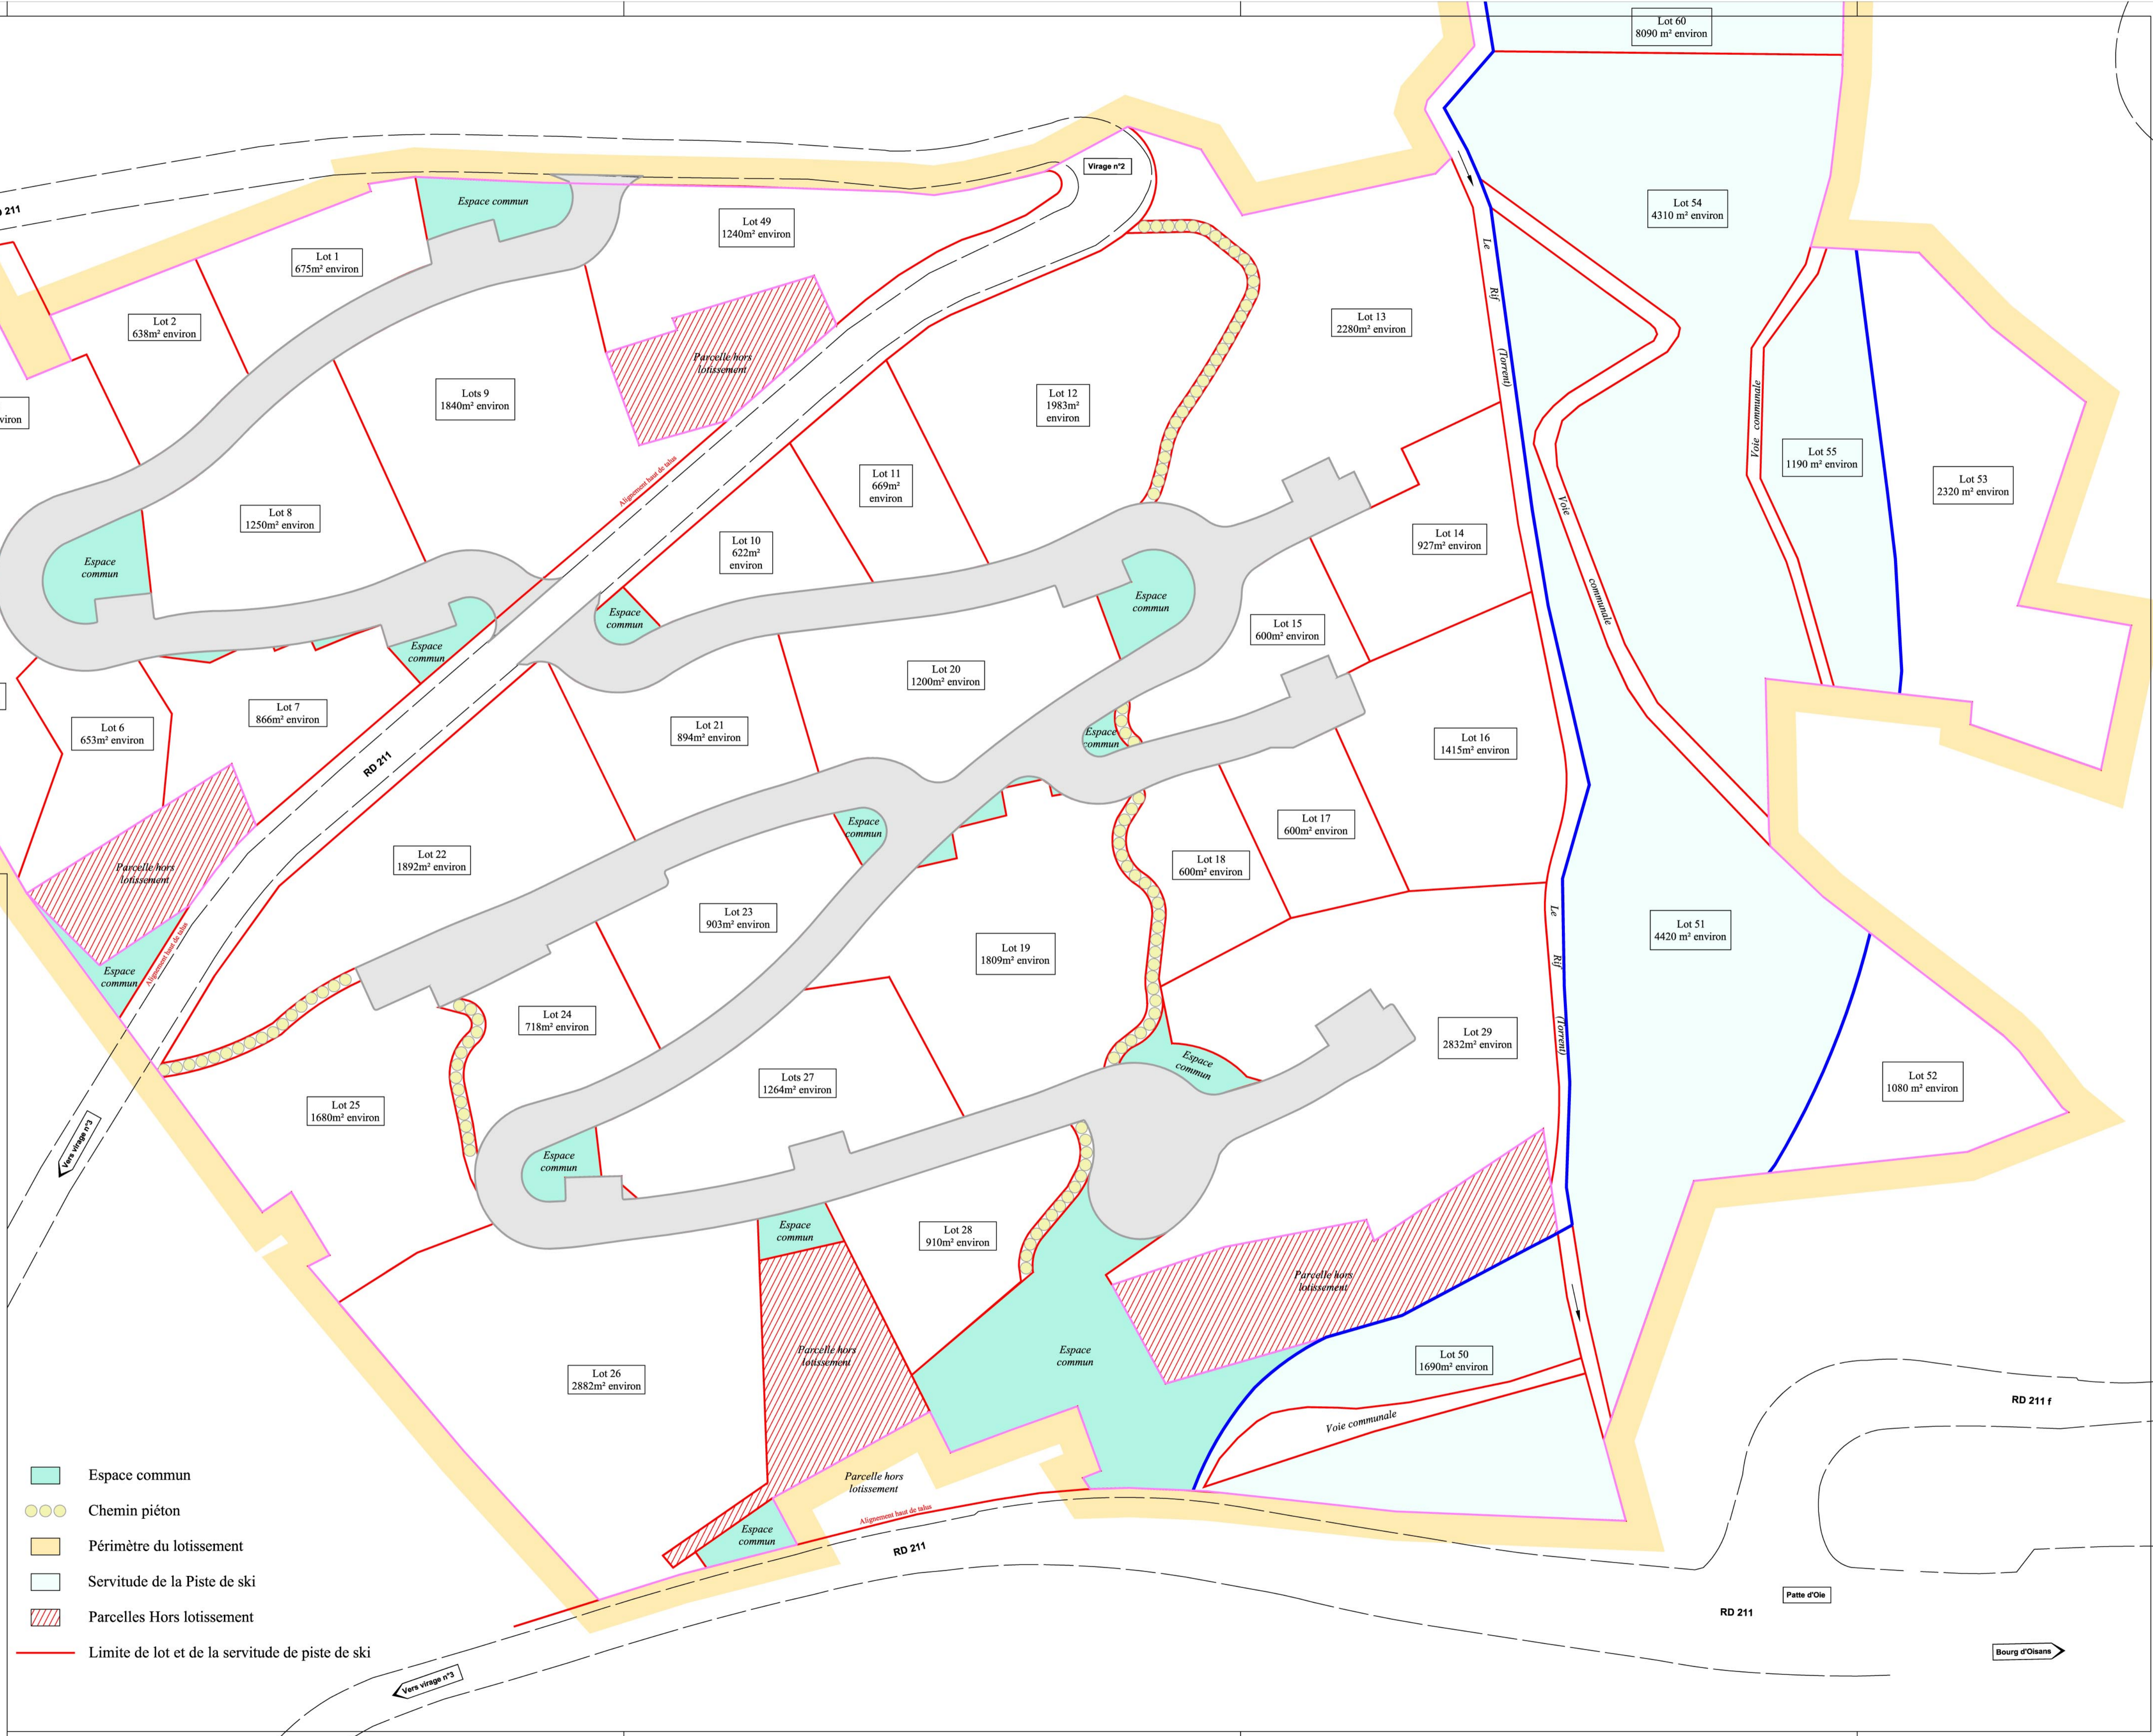

- Espace commun
- Chemin piéton
- Périmètre du lotissement
- Servitude de la Piste de ski
- Parcelles Hors lotissement
- Limite de lot et de la servitude de piste de ski

Bourg d'Oisans