


- Espace commun
- Chemin piéton
- Périmètre du lotissement
- Servitude de la Piste de ski
- Parcelles Hors lotissement
- Limite de lot et de la servitude de piste de ski

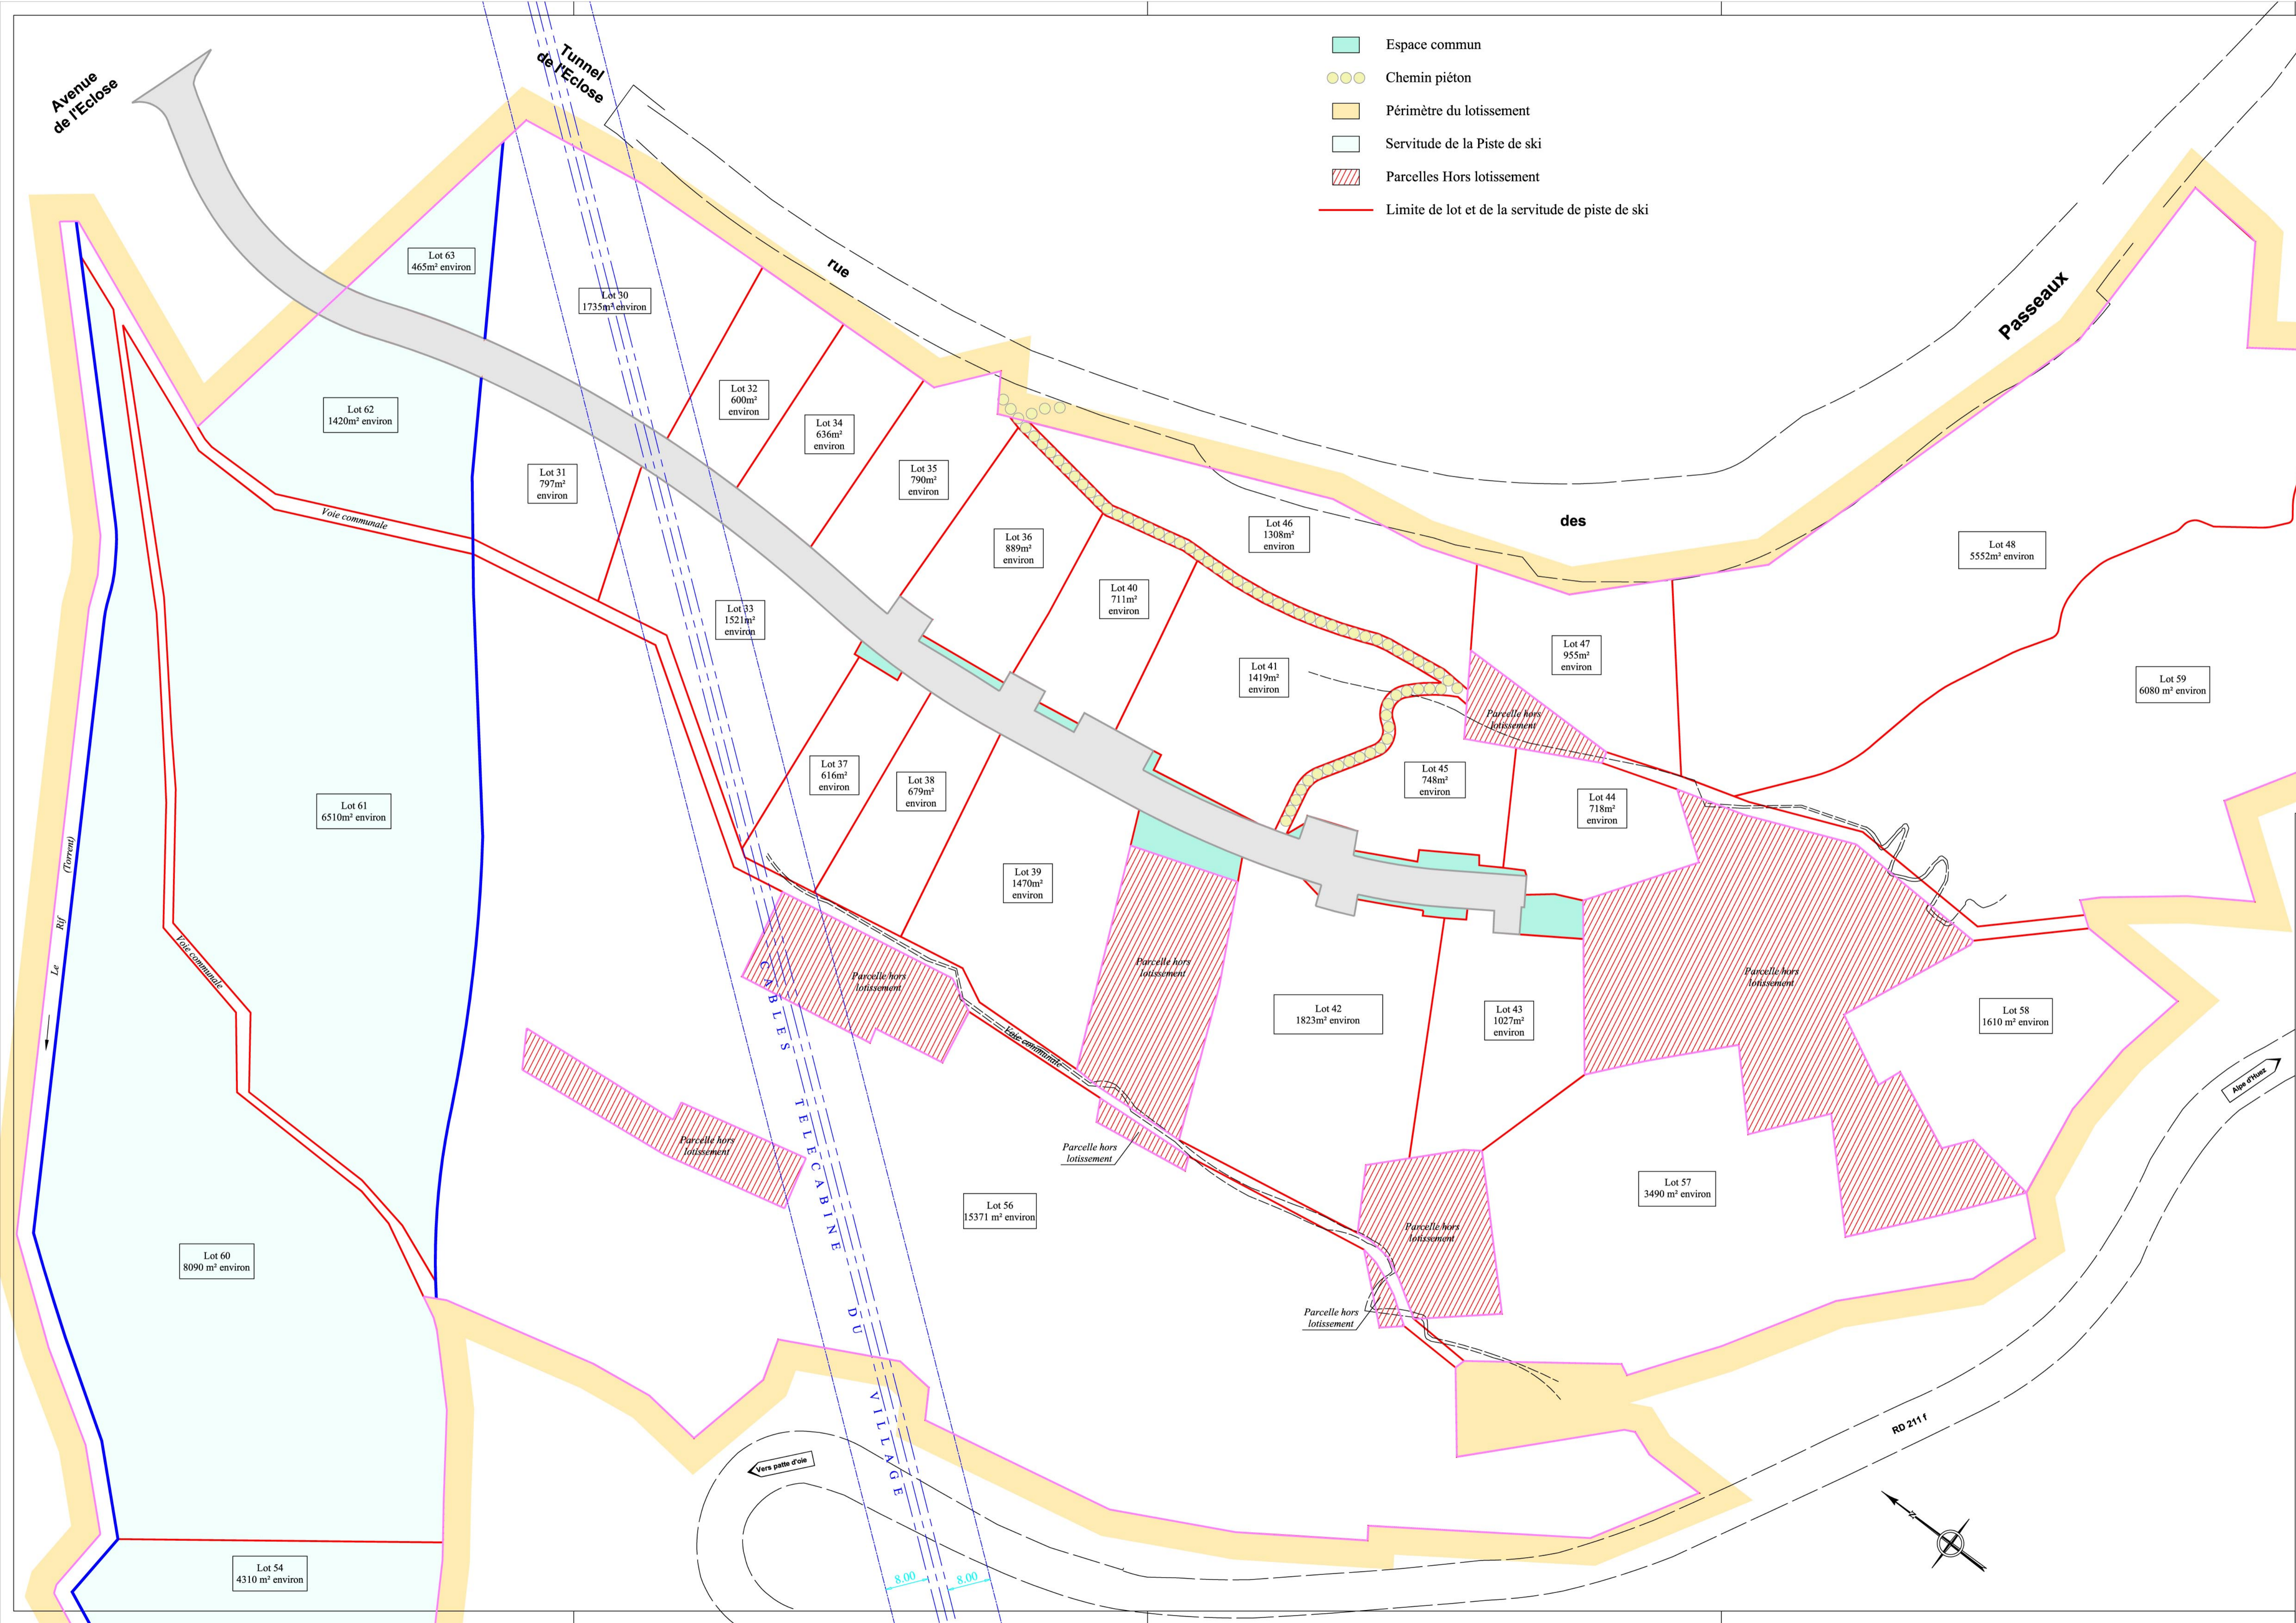

Nota :
 Alignement de la voirie non délivré à ce jour.
 Les superficies mentionnées sont des superficies environ.
 Les superficies définitives seront arrêtées après réalisation du lotissement, bornage des lots et calcul exact.
 Les superficies définitives attribuées pourront subir des variations par rapport aux superficies indiquées ci-dessus avec un minimum de 600m².

DEPARTEMENT DE L'ISERE
 COMMUNE D' HUEZ-EN-OISANS
 Station de l'Alpe d'Huez
 Sections C, AC, AD, AE

**Association Foncière Urbaine
 des Chances et Passeaux**

PROJET DE LOTISSEMENT

PLAN MASSE
 Secteur des Passeaux
 (Pièce A4)

Planche 2

Planche 1

ECHELLE 1/500

Planimétrie rattachée au système Lambert III
 Altimétrie rattachée au NGF type normal

DOSSIER	NUMERO PLAN	DRESSE LE
57008 / 1 DOSSIER DE LOTISSEMENT	A4_plan masse.dwg	Décembre 2007
Lotisseur :	Urbaniste :	Bureau d'études VRD :
AFU Chances et Passeaux BP 15 38750 l'ALPE D'HUEZ afu.chances-passeaux@orange.fr	Atelier 2 80 place des passages 38920 CROLLES atelier-2@wanadoo.fr	ALP ETUDES Ingénieurs Conseils Centre Alpe 137 rue Mayoussard 38430 MOIRANS alpetudes@alpetudes.fr
Géomètre expert :	Cabinet SEINTURIER 1 rue Louise Michel 38100 GRENOBLE seinturier-geometre@wanadoo.fr	